


H 5318 293

R 3414 357

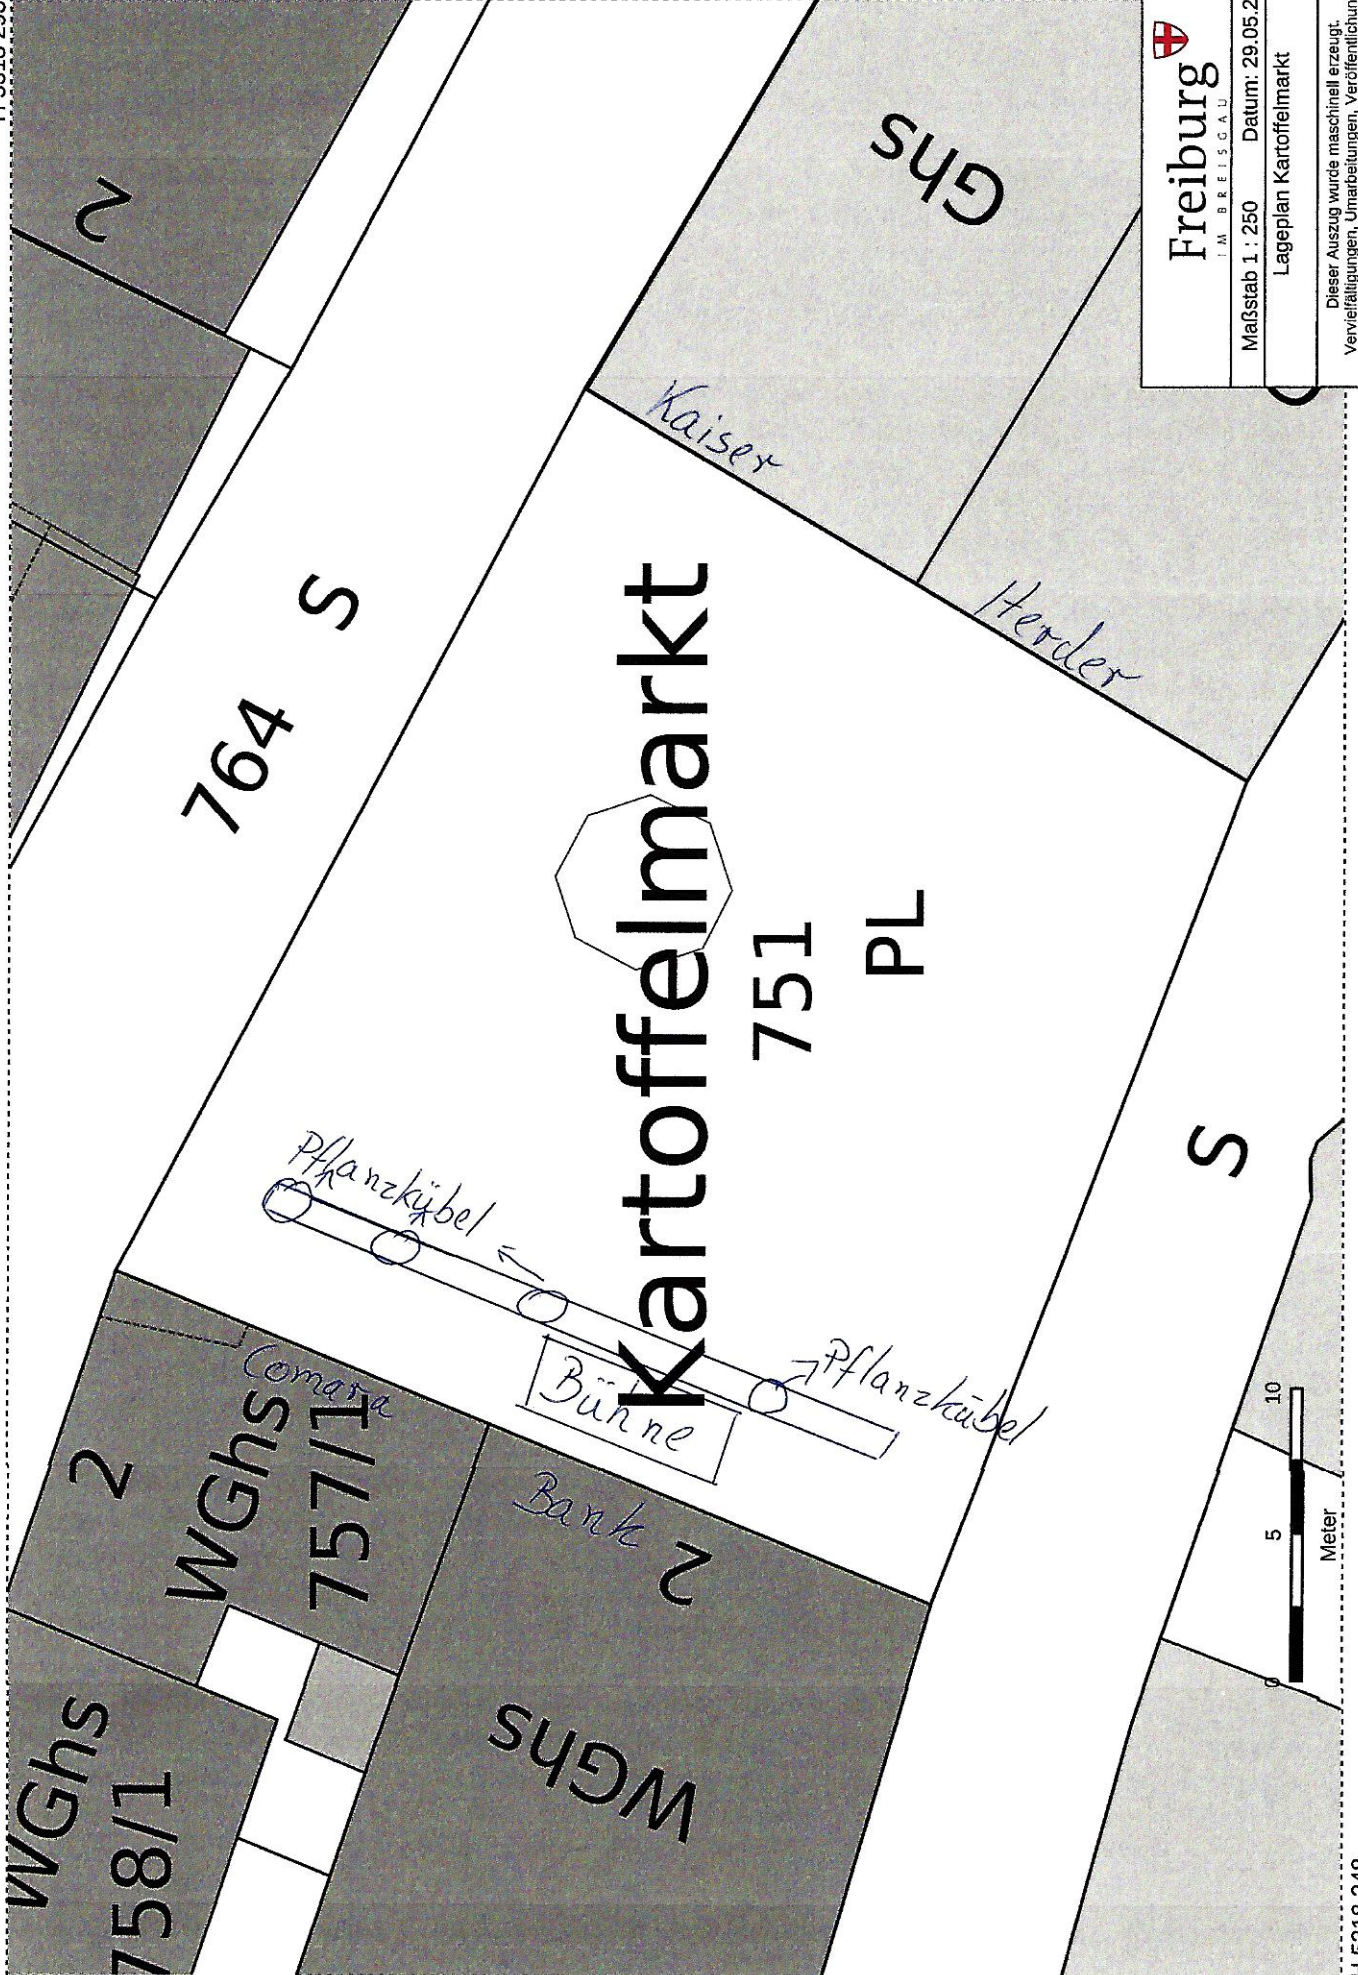

Freiburg
IM BREISGAU

Maßstab 1 : 250 Datum: 29.05.2017

Lageplan Kartoffelfelmarkt

Dieser Auszug wurde maschinell erzeugt.
Vervielfältigungen, Umarbeitungen, Veröffentlichungen
oder die Weitergabe an Dritte nur mit Zustimmung
der Stadt Freiburg i. Br. (FNP gültig bis 1:10000)

R 3414 290

H 5318 248